



Trnavská vodárenská spoločnosť, a.s.

Priemyselná 10, 921 79 Piešťany

www.tavos.sk



Obec Veľké Orvište
Veľké Orvište 17
922 01 Veľké Orvište

Váš list značky: R2024/0461 Naša značka: 20593/2024/PKc Vybavuje: Bc. Keltiková, 033/5966218 Trnava, dňa: 23.08.2024

Vec: **Vyjadrenie k existencii inžiniersky sietí a možnosti napojenia, k. ú. Veľké Orvište – odpoveď.**

Požiadali ste nás o stanovenie bodov pripojenia na verejný vodovod a kanalizáciu v lokalite IBV Záhumnie. Stavba je navrhnutá na parc.č.911/1 a 827/3, k.ú. Veľké Orvište.

K VAŠEJ ŽIADOSTI UVÁDZAME:

Trnavská vodárenská spoločnosť, a. s. v riešenej lokalite prevádzkuje a vlastní potrubia verejného vodovodu a verejnej kanalizácie.

- Orientačná poloha verejných sietí je vyznačená v priloženej situácii: vodovod zelenou farbou a kanalizácia červenou farbou. Presnú polohu verejných sietí vytýčia na základe objednávky pracovníci TAVOS, a. s..

Navrhovanú výstavbu je možné napojiť rozšírením verejných IS na verejný vodovod a verejnú kanalizáciu v majetku a prevádzke TAVOS, a. s. za dodržania nasledujúcich podmienok:

- navrhovaný vodovod riešenej IBV žiadame napojiť na verejný vodovod PVC DN150 RAD 2-2 v majetku TAVOS, a. s. na pozemku p.č.123/2, k. ú. Veľké Orvište, v mieste zalomenia verejného vodovodu (90°koleno).
- odkanalizovanie navrhovanej IBV žiadame riešiť prioritne gravitačnou kanalizáciou napojenou do verejnej gravitačnej kanalizácie A-4-1 PVC DN 300mm v lokalite, podľa možnosti jej zaústenia. V prípade, že nebude možné odvádzať splaškové odpadové vody z riešenej IBV gravitačne, je možné odkanalizovanie IBV do verejnej tlakovej kanalizácie Výtlačný rad „A“ PVC DN 300mm v prevádzke TAVOS, a.s.
- K napojeniu na verejnú tlakovú kanalizáciu Výtlačný rad „A“ PVC DN 300mm je potrebný overený písomný súhlas vlastníka verejnej kanalizácie - Zájmové združenie právnických osôb PRESSKAN, Trnavská vodárenská spoločnosť a.s. je len oprávneným prevádzkovateľom verejnej tlakovej kanalizácie v danej lokalite.

Projektovú dokumentáciu k územnému a stavebnému konaniu žiadame predložiť na vyjadrenie.

Platnosť vyjadrenia je 2 roky od dátumu jeho vyhotovenia.

Toto vyjadrenie nie je možné považovať za vyjadrenie k vydaniu územného rozhodnutia alebo stavebného poľenia, jedná sa o vyjadrenie k existencii verejných sietí v majetku a prevádzke našej vodárenskej spoločnosti v zmysle § 17 a 18 zákona NR SR č.442/2002 Z.z. o verejných vodovodoch a kanalizáciách v znení neskorších predpisov.

S pozdravom

Ing. Monika Očenášková
Investičná a obchodná riaditeľka


Príloha: situácia

Trnavská vodárenská spoločnosť, a.s.
Priemyselná 10, 921 79 Piešťany
IČO: 36 252 484, IČ DPH: SK 2020172264

- 18-3 -

Trnavská vodárenská spoločnosť, a.s.
Priemyselná 40, 921 79 Piešťany
IČO: 36 252 484, IČ DPH: SK2020172264
- 18-3 -

*Wj č 10593/2014/Pkc
zo dňa 13.8.2014
kaj*

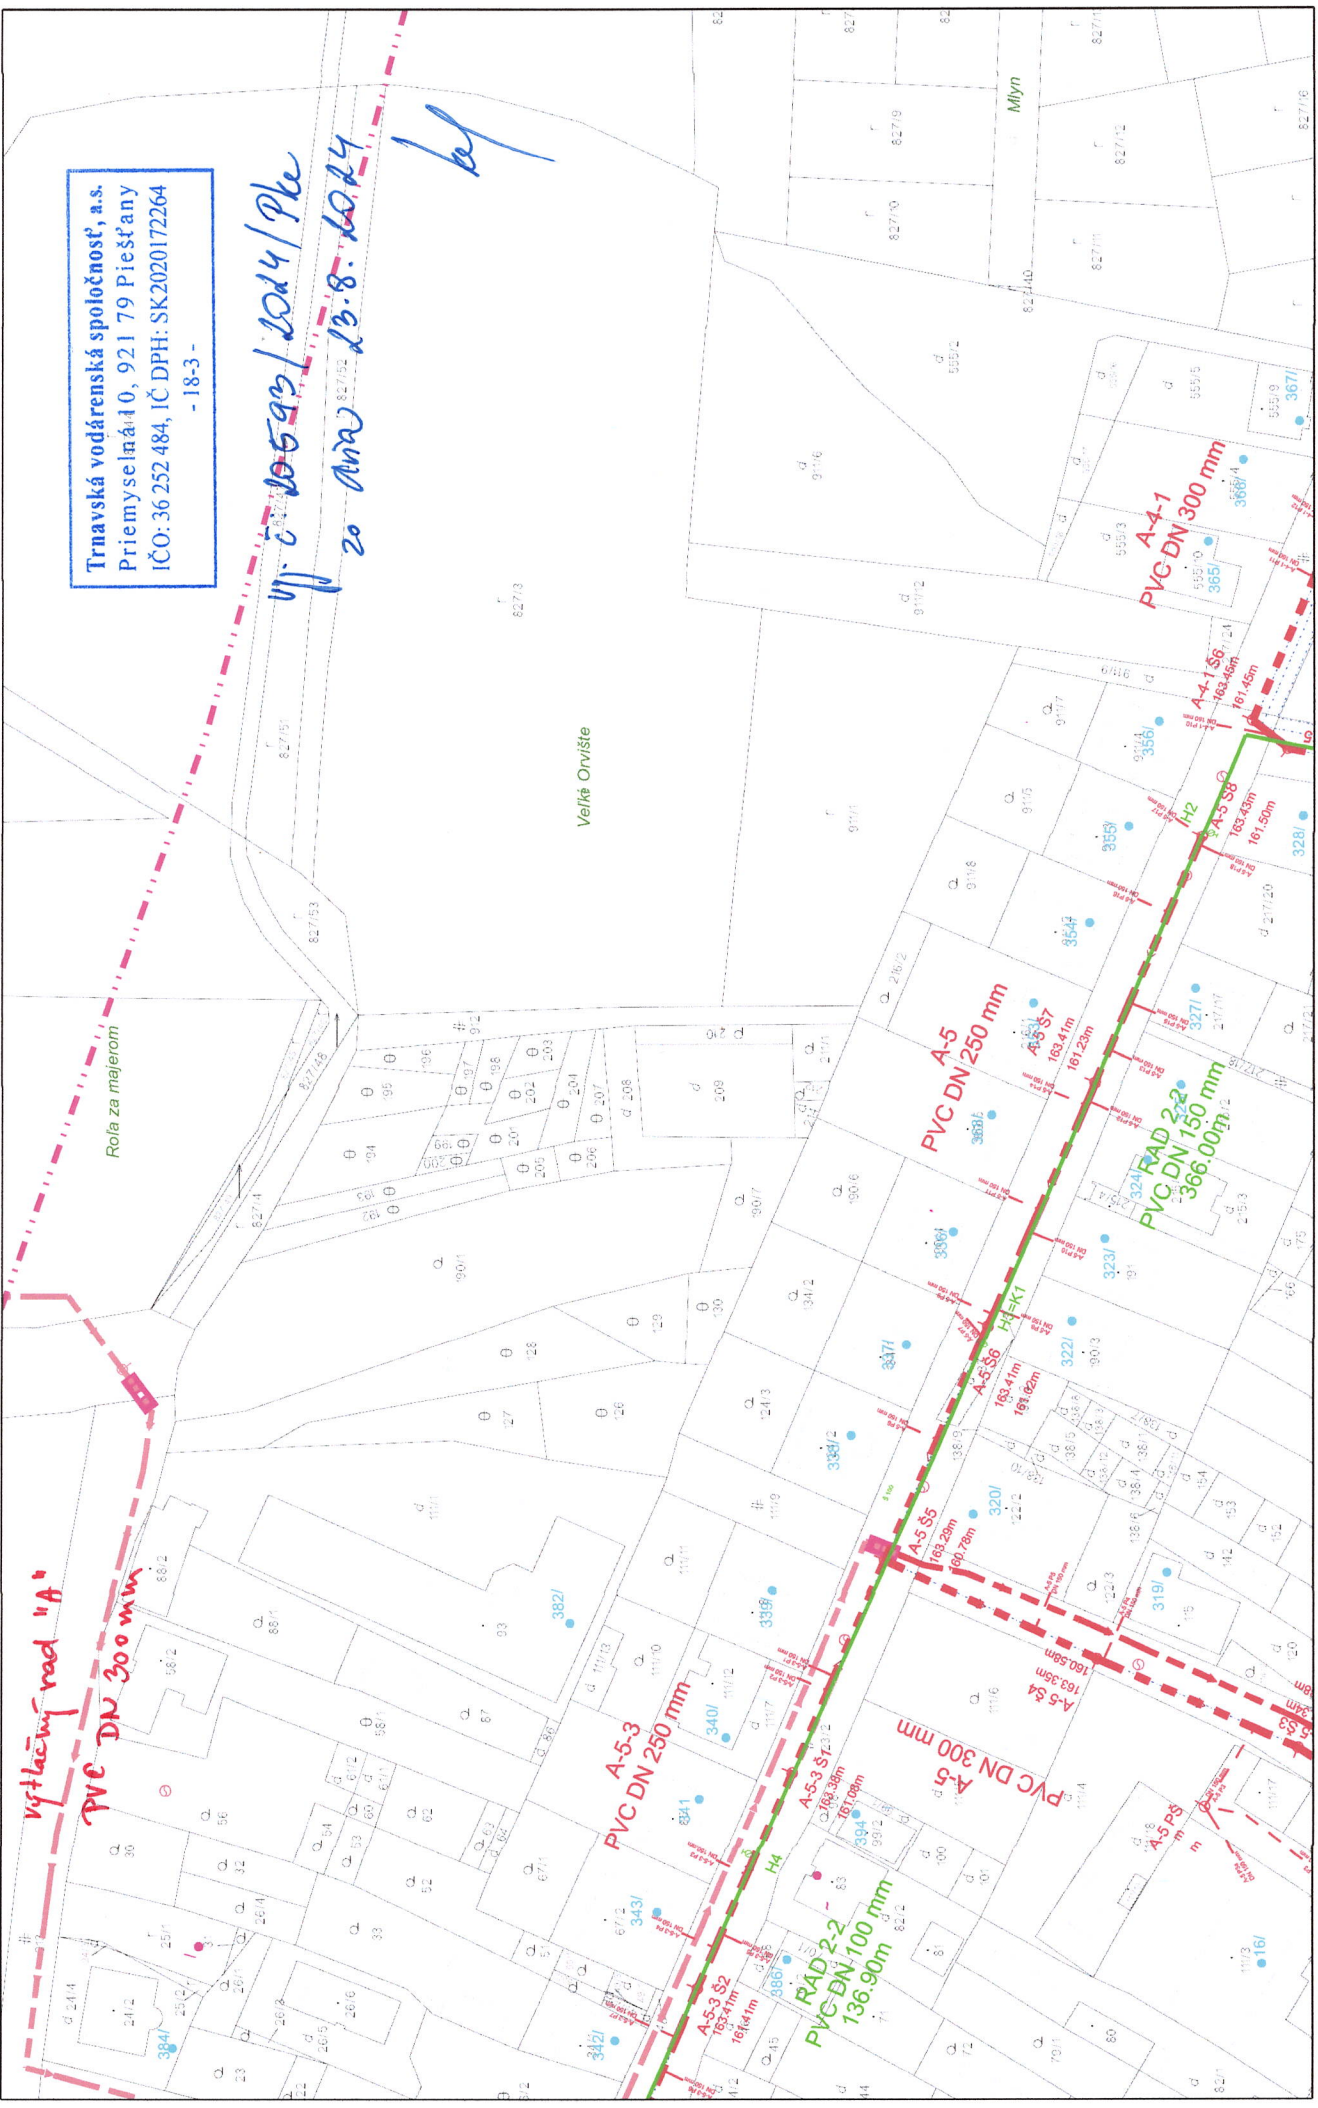

1 : 1 335