




S 0087-005

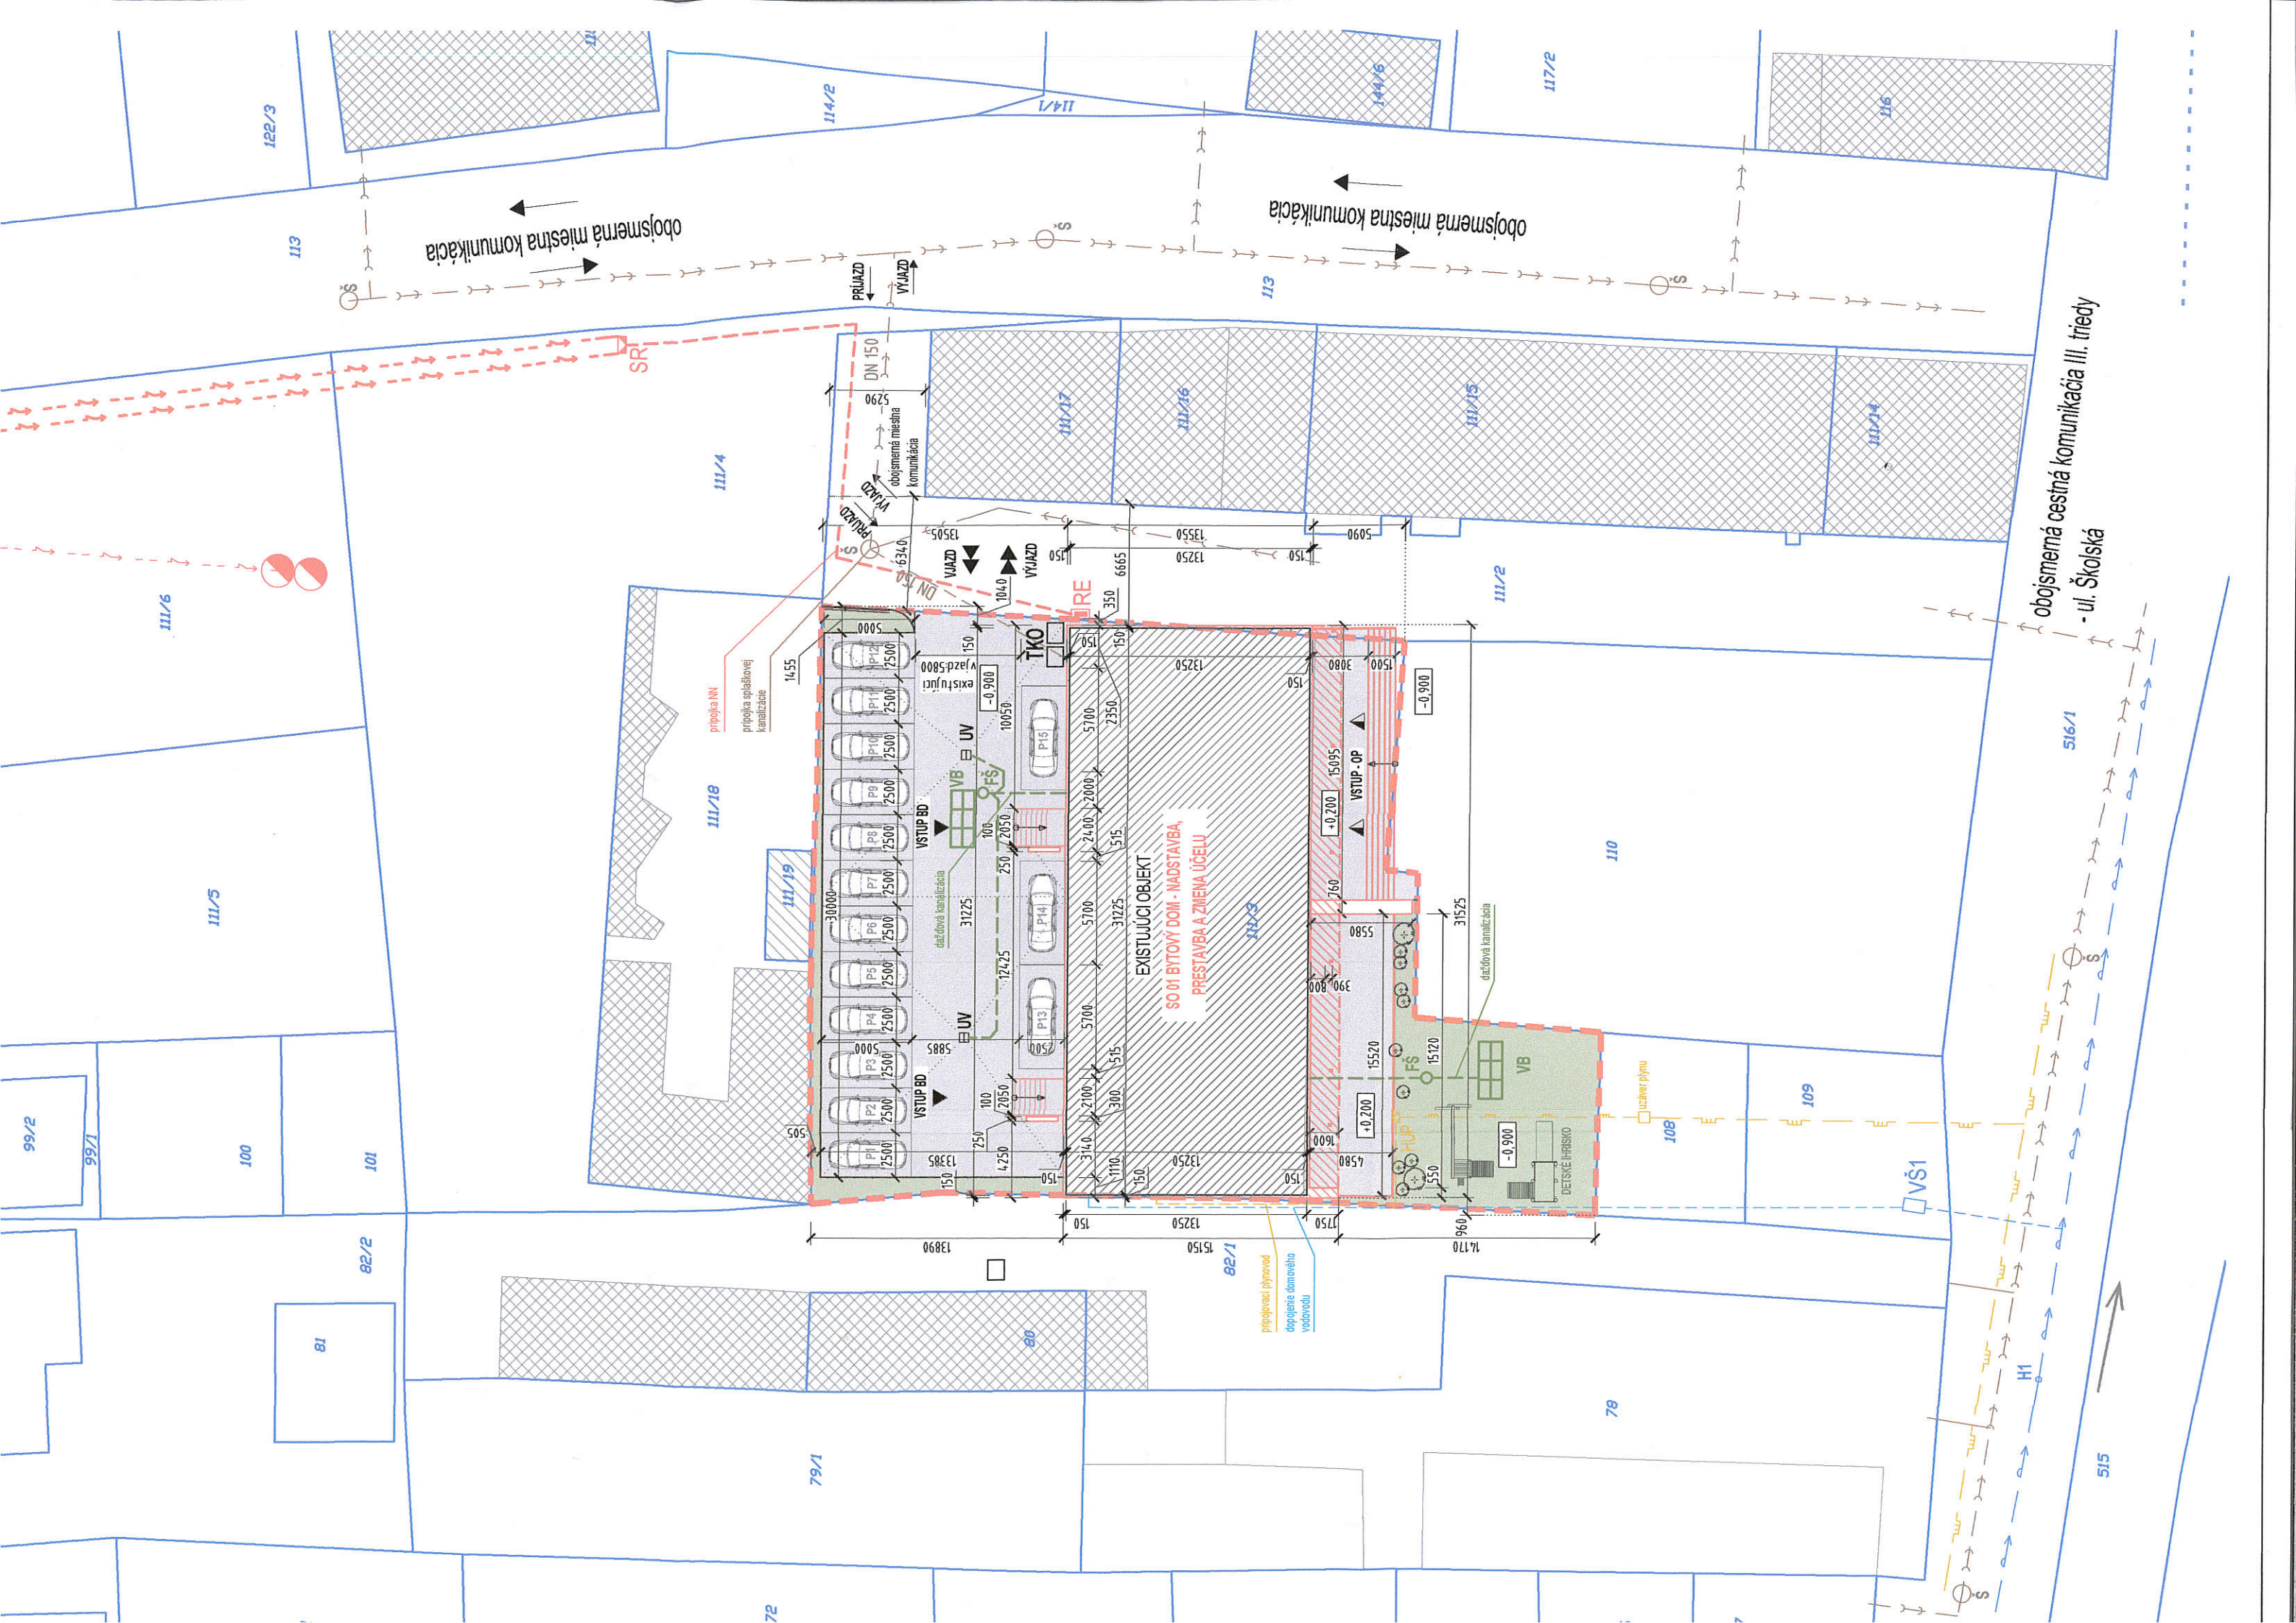

obojsmerná miestna komunikácia

obojsmerná miestna komunikácia

obojsmerná cestná komunikácia III. triedy
- ul. Školská

EXISTUJUCI OBJEKT
60.01 BYTOVÝ DOM - NADSTAVBA,
PRESTAVBA A ZMENA ÚČELU

pripojenie plynovodu
doplnenie domového
vodovodu

pripojenie NN
pripojenie spaškového
kanalizácie

dečňová kanalizácia

dečňová kanalizácia

VŠ1

účver plynu

VB

VB

UV

UV

TKO








P1

P2

P3

P4

P5

P6

P7

P8

P9

P10

P11

P12

P13

P14

P15











































































